Schemat tablicy T1 - wg odrębnego opracowania

Istniejąca układ pomiarowy

Istniejąca tablica bezpiecznikowa
RG na poziomie piwnic w pom. technicznym

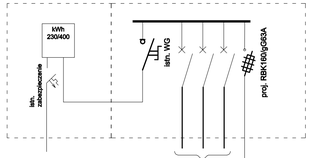

Istn.obwody odejść
(bez zmian)

proj. YKXs5x35mm2
na istn. korycie w pom.piwnic
(na odcinkach gdzie nie ma koryta
w rurce RB47n.t., l=70m)

Projektowana rozdzielnia TB na poziomie piwnic w istniejącym szachcie
(w osi tablicy T1 zabudowanej na poziomie parteru)

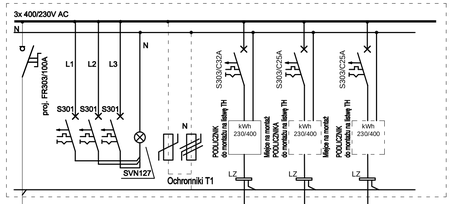

Projektowana TB

Projektowana rozdzielnia na poziomie piwnic

Rozdzielnica natynkowa

np. 5x18

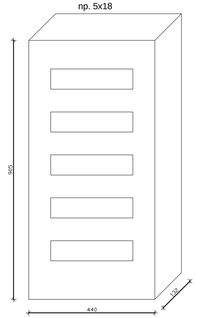

proj. wlz
YDY5x10mm2

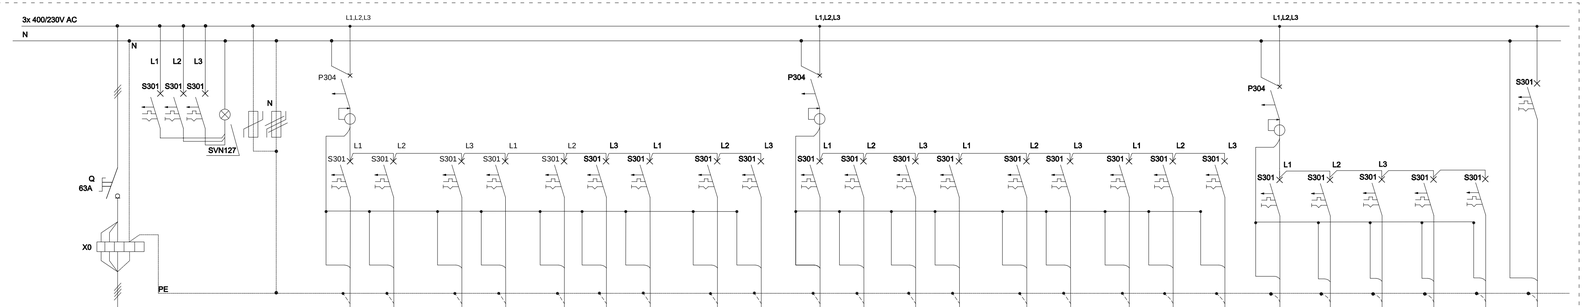

Odbiorniki:	Główny wyłącznik	Sygnalizacja obecności faz	Ochrona przeciążeniowa	Ośw. awaryjne i ewakuacyjne	Ośw. pomieszczenia strona wschodnia	Ośw. komunikacja	Ośw. pomieszczenia strona zachodnia	Gn. 230V ogólne komunikacja p. terapii zaj.	Gn. 230V ogólne p. komput p. dzienny	Gn. 230V ogólne p. pielęgn. p. terapii 2	Gn. 230V ogólne kuchnia jadaln. p. pielęgn.	Gn. 230V ogólne Szatnie jadalnia	Gn. 230V ogólne komunikacja pok. dzienny	Gn. 230V og. kącik czyst. pom. socjalne	Gn. 230V og. p. kierownika, p. terapii ind., p. wyciszeń	Gn. 230V ogólne łazienki szatnia, p.porz.	Gn. 230V lodowka zmywarka kuchnia	Gn. 230V bojler pom. gospodarcze	Gn. 230V bojler kuchnia	Gn. 230V bojler pokój terapii zajęciowej	Gn. 230V bojler kącik czystości	Centrala alarmowa system przyzywowy	Gn. 230V dedykowane pok. komputerowy	Gn. 230V szafa TT pok. komputerowy	Wypust kuchenka indukcyjna kuchnia	Wypust kuchenka indukcyjna p. socjalny	Cetrala sygnalizacji pożaru
Obwód nr T1/...				F1.1	F1.2	F1.3	F1.4	F1.5	F1.6	F1.7	F1.8	F1.9	F2.1	F2.2	F2.3	F2.4	F2.5	F2.6	F2.7	F2.8	F2.9	F3.1	F3.2	F3.3	F3.4	F3.5	F3.6
Typ kabla lub przewodu	proj. wlz YDY5x10mm2	N2XH 3x1,5		YDY 3x1,5	YDY 3x1,5	YDY 3x1,5	YDY 3x1,5	YDY 3x2,5	YDY 3x2,5	YDY 3x2,5	YDY 3x2,5	YDY 3x2,5	YDY 3x2,5	YDY 3x2,5	YDY 3x2,5	YDY 3x2,5	YDY 3x2,5	YDY 3x2,5	YDY 3x2,5	YDY 3x2,5	YDY 3x2,5	YDY 3x2,5	YDY 3x2,5	YDY 3x2,5	YDY 5x2,5	YDY 5x2,5	YDY 3x2,5
Typ zabezpieczenia	FR303/63A	3xS301/B6A	Ochronniki T1+T2	P304/40/30AC											P304/40/30AC								P304/40/30AC				
				S301/B10A	S301/B10A	S301/B10A	S301/B10A	S301/B16A	S301/B16A	S301/B16A	S301/B16A	S301/B16A	S301/B16A	S301/B16A	S301/B16A	S301/B16A	S301/B16A	S301/B16A	S301/B16A	S301/B16A	S301/B16A	S301/B16A	S301/B16A	S301/B16A	S303/C16A	S303/C16A	S301/B16A
Stycznik (przekaźnik)		Lampki SVN127																									

P.P.U.H PROELMAR
Marek Alf
Widełki 58, 26-021 Daleszyce
tel.: 668 154 340 a_marex@wp.pl

NAZWA I ADRES OBIEKTU: Adaptacja pomieszczeń w budynku przy ul. Jana Nowaka – Jeziorańskiego 53 w Kielcach na potrzeby utworzenia filii OWD dla osób niesamodzielnych - wlz od istniejącej rozdzielni głównej budynku do tablicy TB	SKALA: - - -	NR RYS: E-1
	BRANŻA: INST. ELEKTRYCZNE	
	STADIUM: PROJEKT BUDOWLANY	
	DATA: 07.2020	
PROJEKTOWAŁ: mgr inż. Marek Alf	NR UPRAWNIEŃ: SWK/0095/PWOE/14	PODPIS:
OPRACOWAŁ: mgr inż. Iwona Sito	NR UPRAWNIEŃ:	PODPIS:
SPRAWDZIŁ:	NR UPRAWNIEŃ:	PODPIS:
NAZWA RYS: SCHEMAT ZASILACZA TABLIC TB i T1		